


PROGETTO - pianta

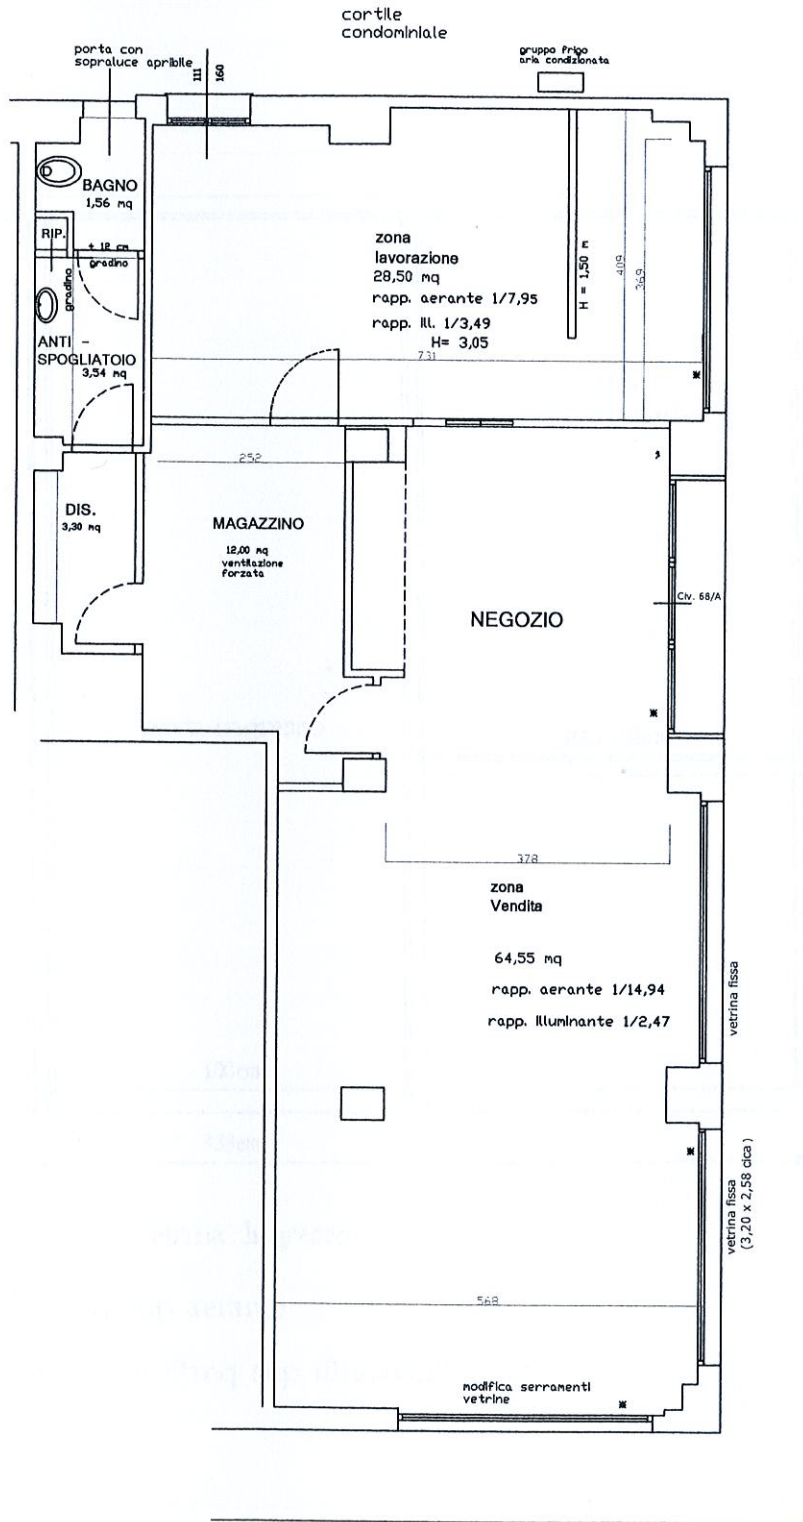

Via F. Testi

piano terra h=3,00 m

