


Dissesto idrico: 80m  
Lunghezza: 32,25m  
Larghezza: 24,80m  
Accesso pedonale  
P765 n°12  
P765 n°11  
P765 n°10  
P765 n°9  
P765 n°8  
P765 n°7  
P765 n°6  
P765 n°5  
P765 n°4  
P765 n°3  
P765 n°2  
P765 n°1

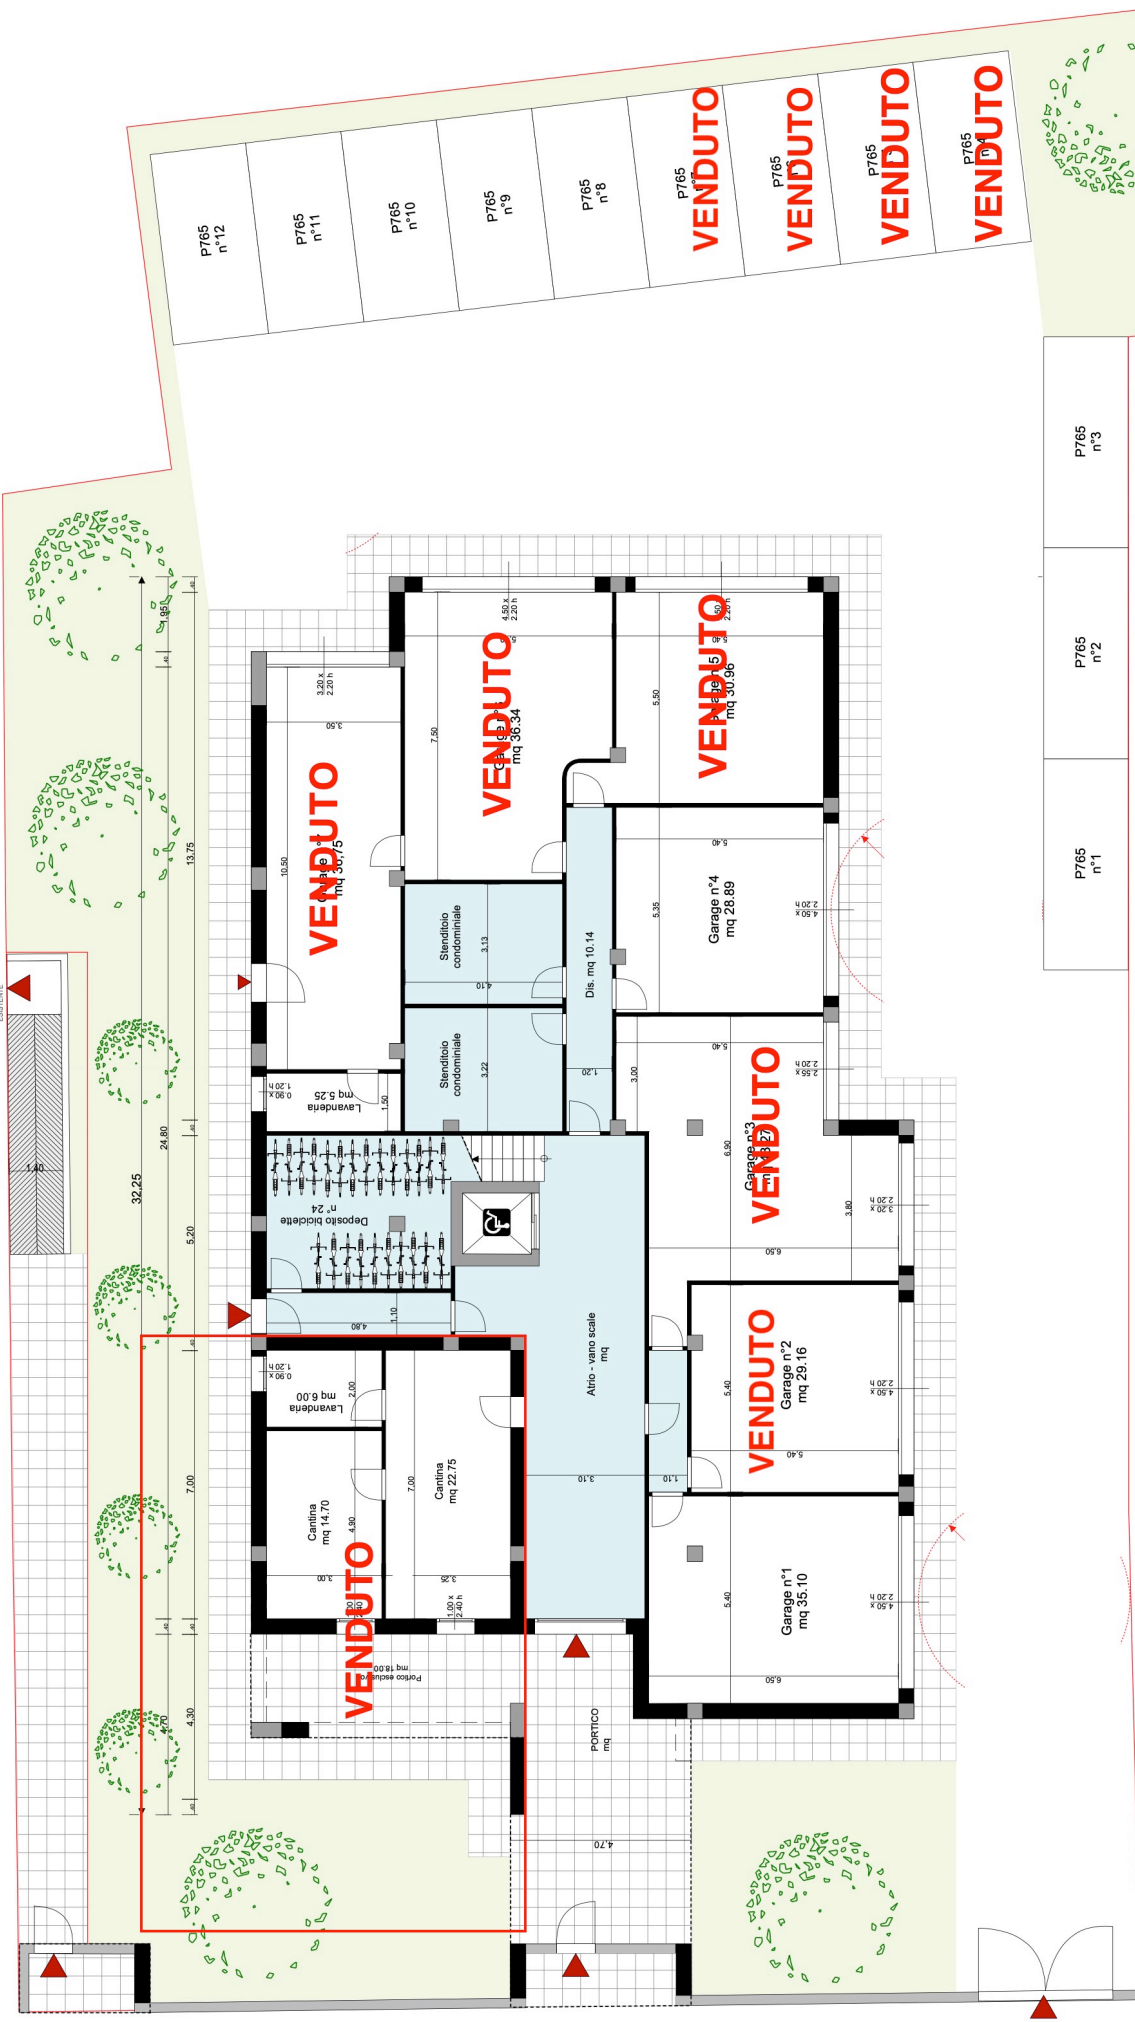

Piano Terra H. ml.2.50 / 3.00