

Agenzia delle Entrate
CATASTO FABBRICATI
Ufficio Provinciale di
Modena

Dichiarazione protocollo n. _____ del _____

Comune di Modena

civ. _____

Identificativi Catastali:

Sezione:

Foglio:

Particella:

Subalterno:

Compilata da:

Iscritto all'albo:
Geometri

Prov. Modena


N. _____

Planimetria

Scheda n. 1

Scala 1:200

BCNC
ingresso, vano scale,
ascensore, corridoi comuni

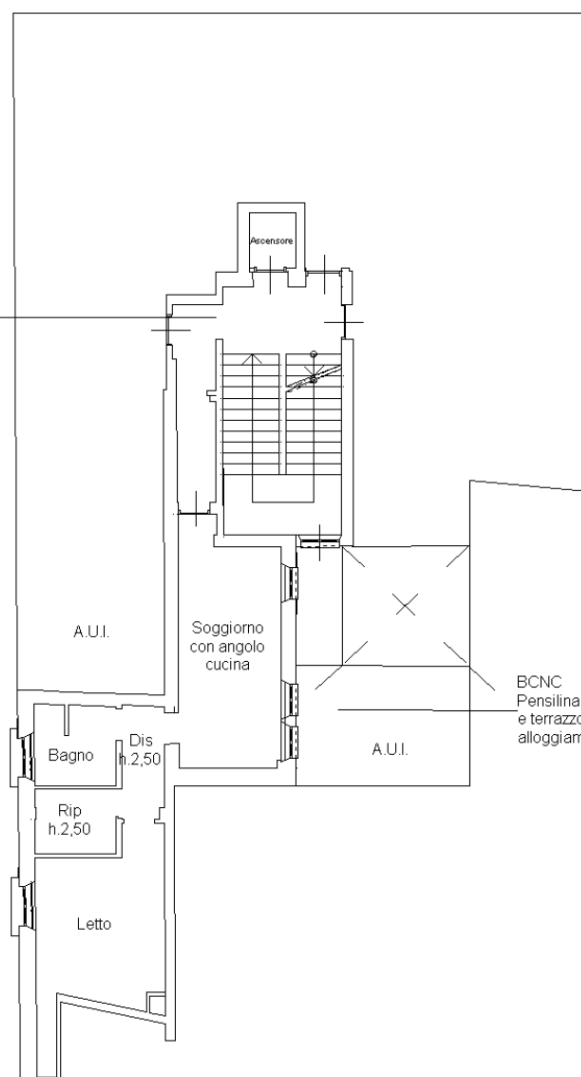

BCNC
Pensilina di collegamento
e terrazzo di copertura per
alloggiamento impianti

PIANO SECONDO

h. 3,11 m

